



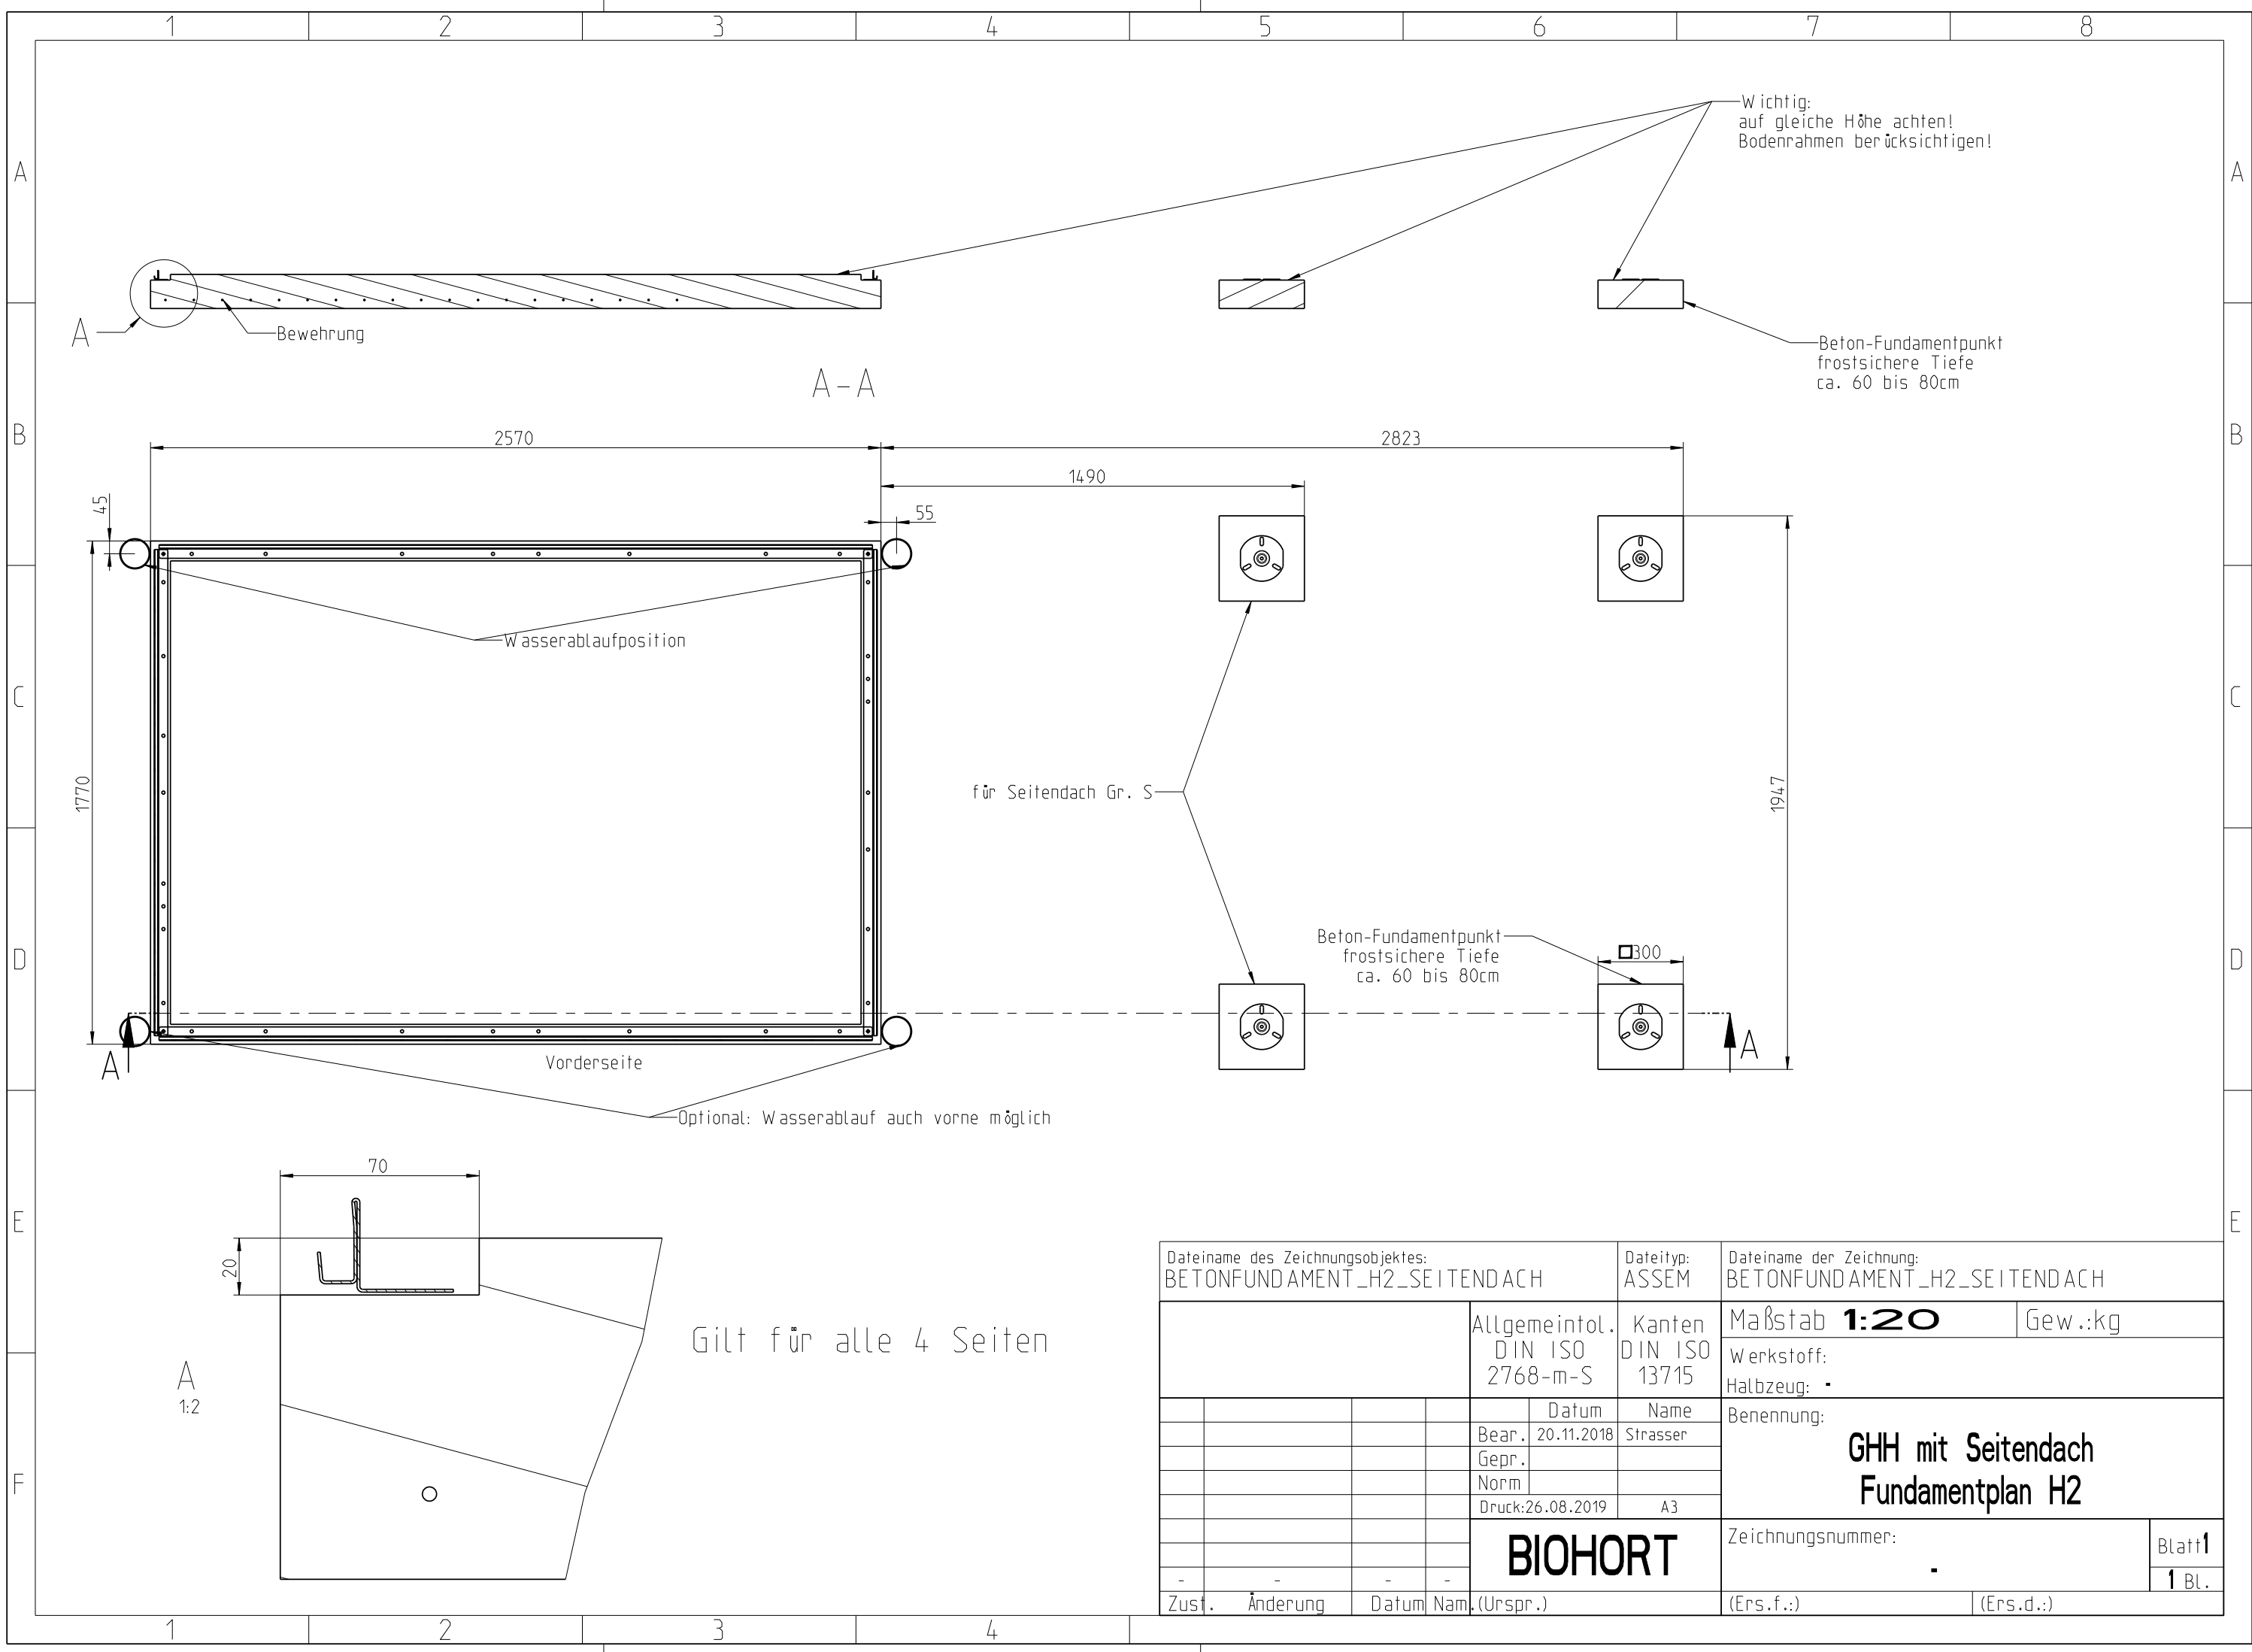

Dateiname des Zeichnungsobjektes: BETONFUNDAMENT_H2_SEITENDACH				Dateityp: ASSEM	Dateiname der Zeichnung: BETONFUNDAMENT_H2_SEITENDACH	
				Allgemeintol. DIN ISO 2768-m-S	Kanten DIN ISO 13715	Maßstab 1:20 Gew.:kg
				Bear.	20.11.2018	Strasser
				Gepr.		
				Norm		
				Druck:	26.08.2019	A3
				BIOHORT		Benennung: GHH mit Seitendach Fundamentplan H2
				Zeichnungsnummer: .		Blatt 1 1 Bl.
Zust.	Änderung	Datum	Nam.	(Urspr.)		(Ers.f.): (Ers.d.):

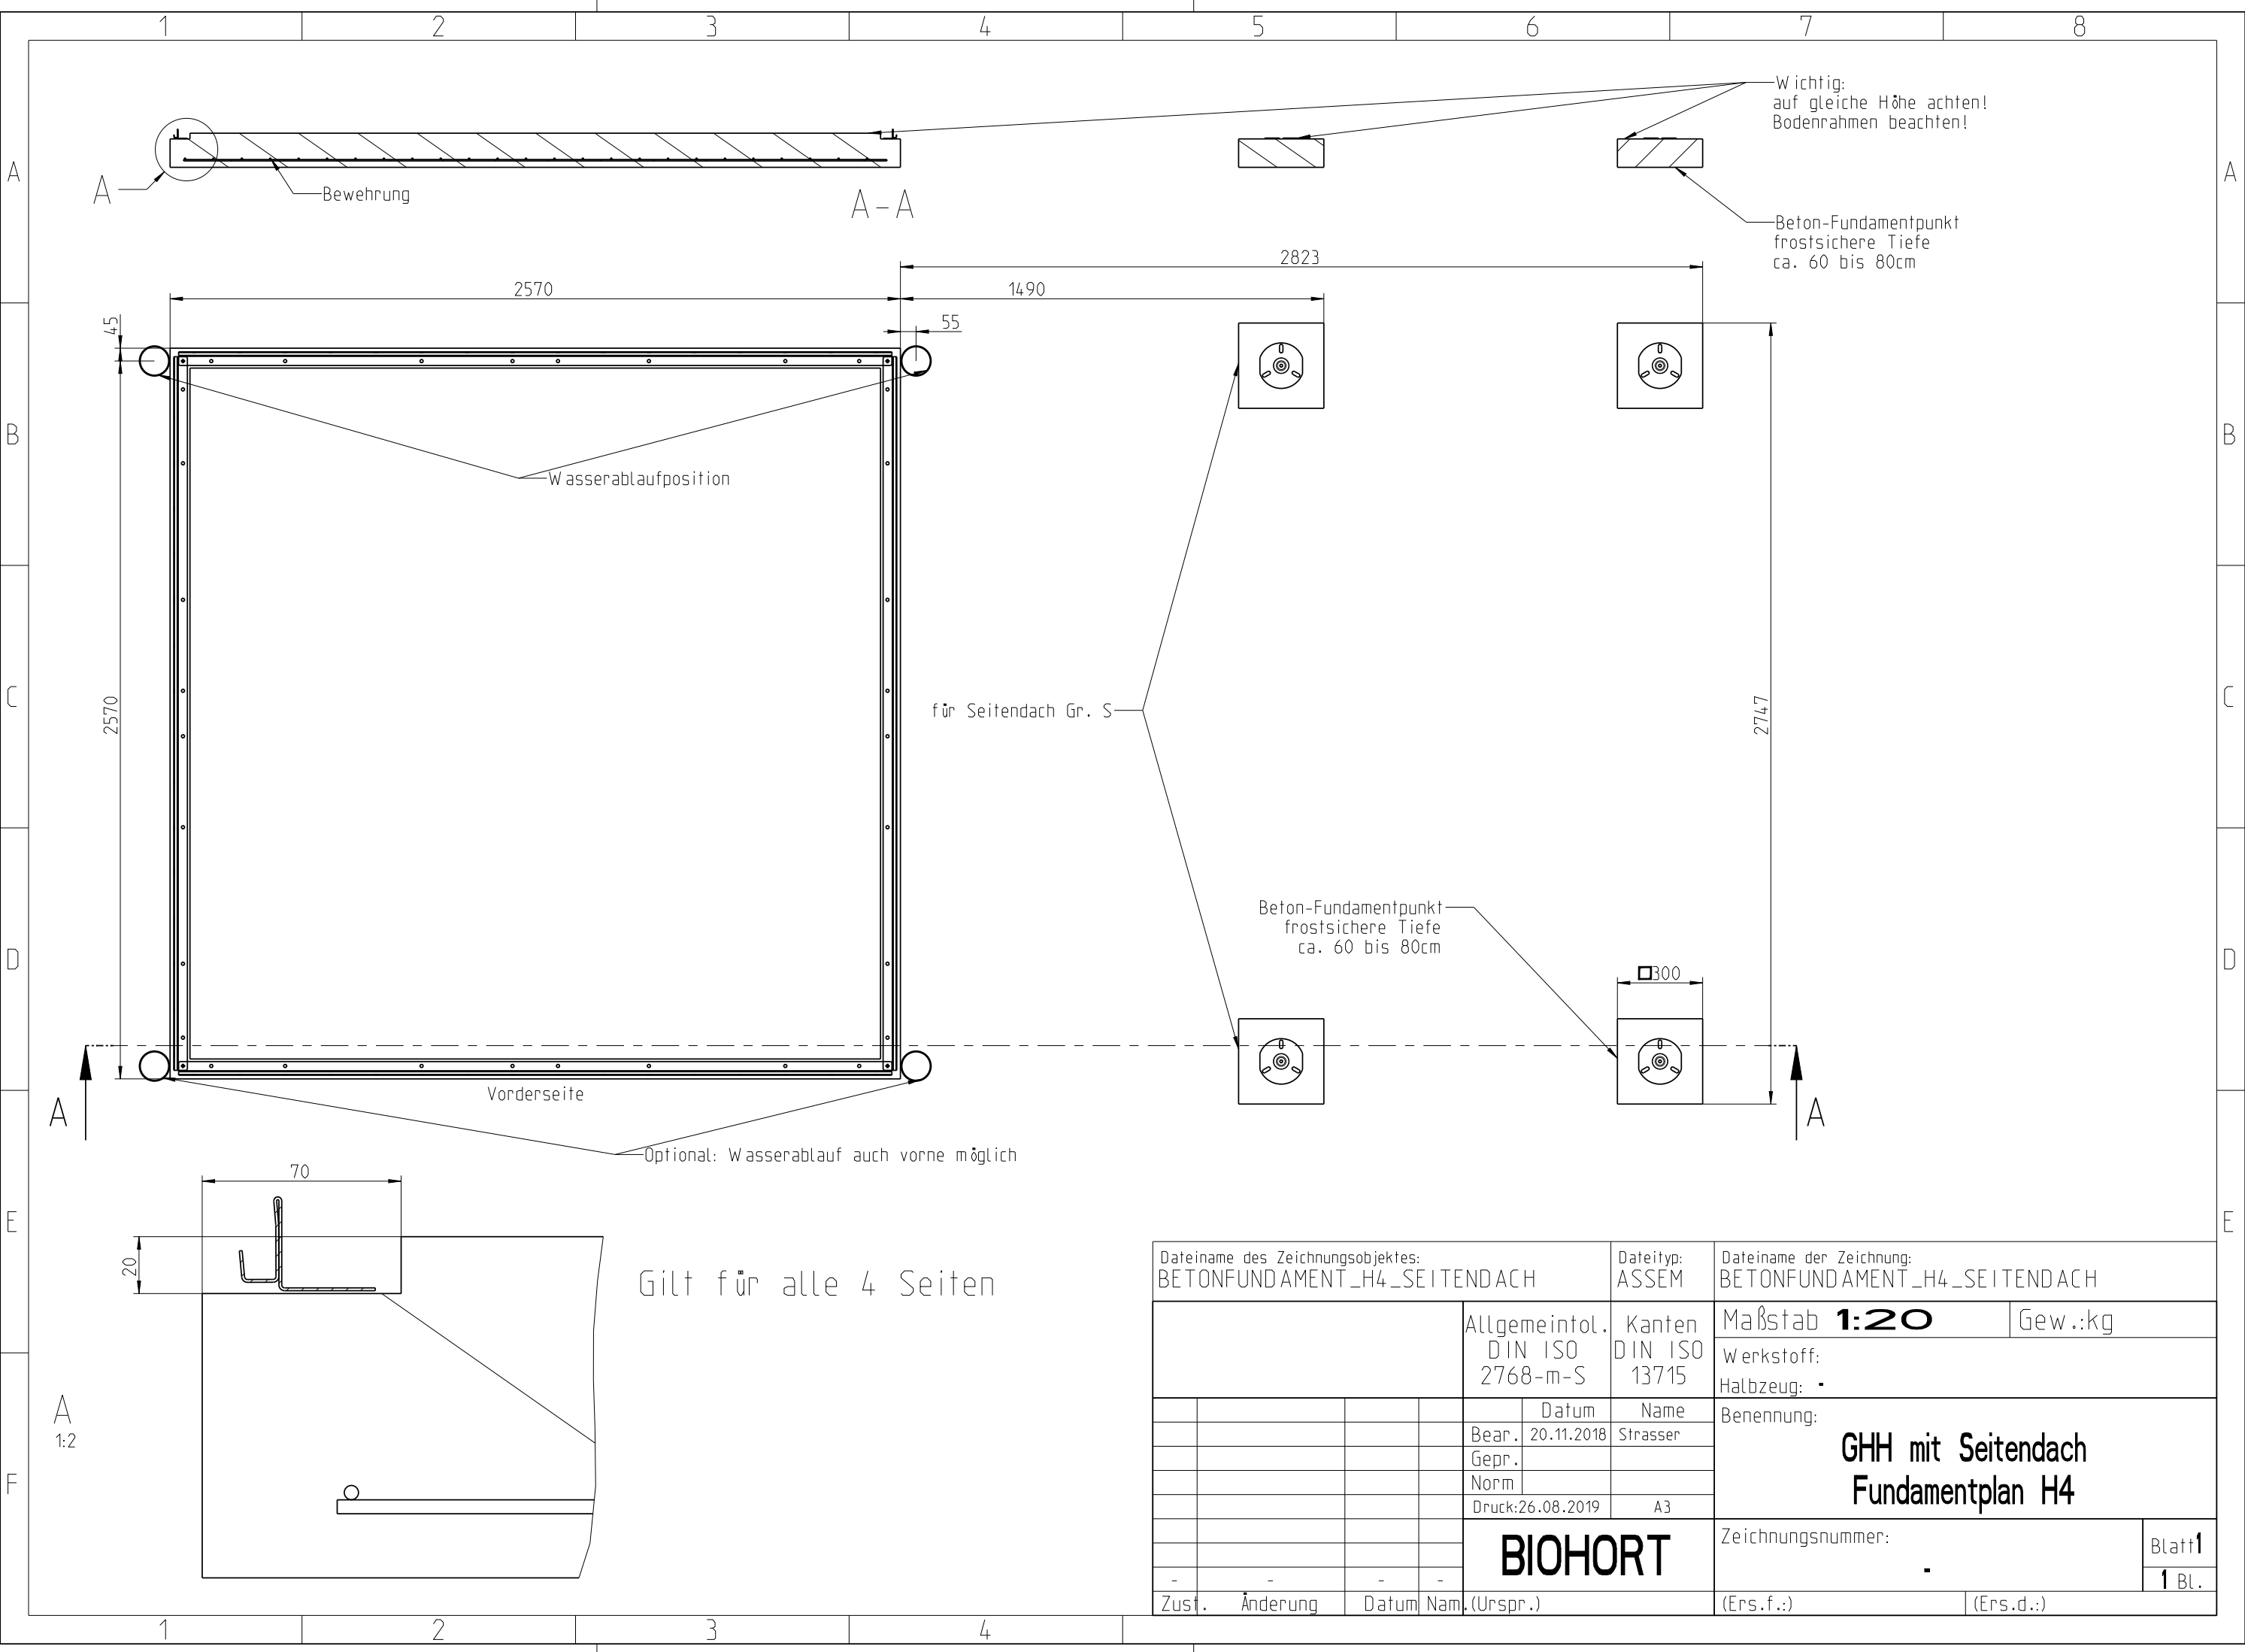


Wichtig:
auf gleiche Höhe achten!
Bodenrahmen beachten!

Beton-Fundamentpunkt
frostsichere Tiefe
ca. 60 bis 80cm


Beton-Fundamentpunkt
frostsichere Tiefe
ca. 60 bis 80cm

Gilt für alle 4 Seiten

Dateiname des Zeichnungsobjektes: BETONFUNDAMENT_H4_SEITENDACH				Dateityp: ASSEM		Dateiname der Zeichnung: BETONFUNDAMENT_H4_SEITENDACH							
				Allgemeintol. DIN ISO 2768-m-S		Kanten DIN ISO 13715		Maßstab 1:20		Gew.:kg			
								Werkstoff: Halbzeug: -					
					Datum	Name		Benennung: GHH mit Seitendach Fundamentplan H4					
				Bear.	20.11.2018	Strasser							
				Gepr.									
				Norm									
				Druck:26.08.2019		A3							
				BIOHORT				Zeichnungsnummer: -					
-	-	-	-					Blatt 1					
								1 Bl.					
Zust.		Änderung		Datum		Nam.		(Urspr.)		(Ers.f.):		(Ers.d.):	

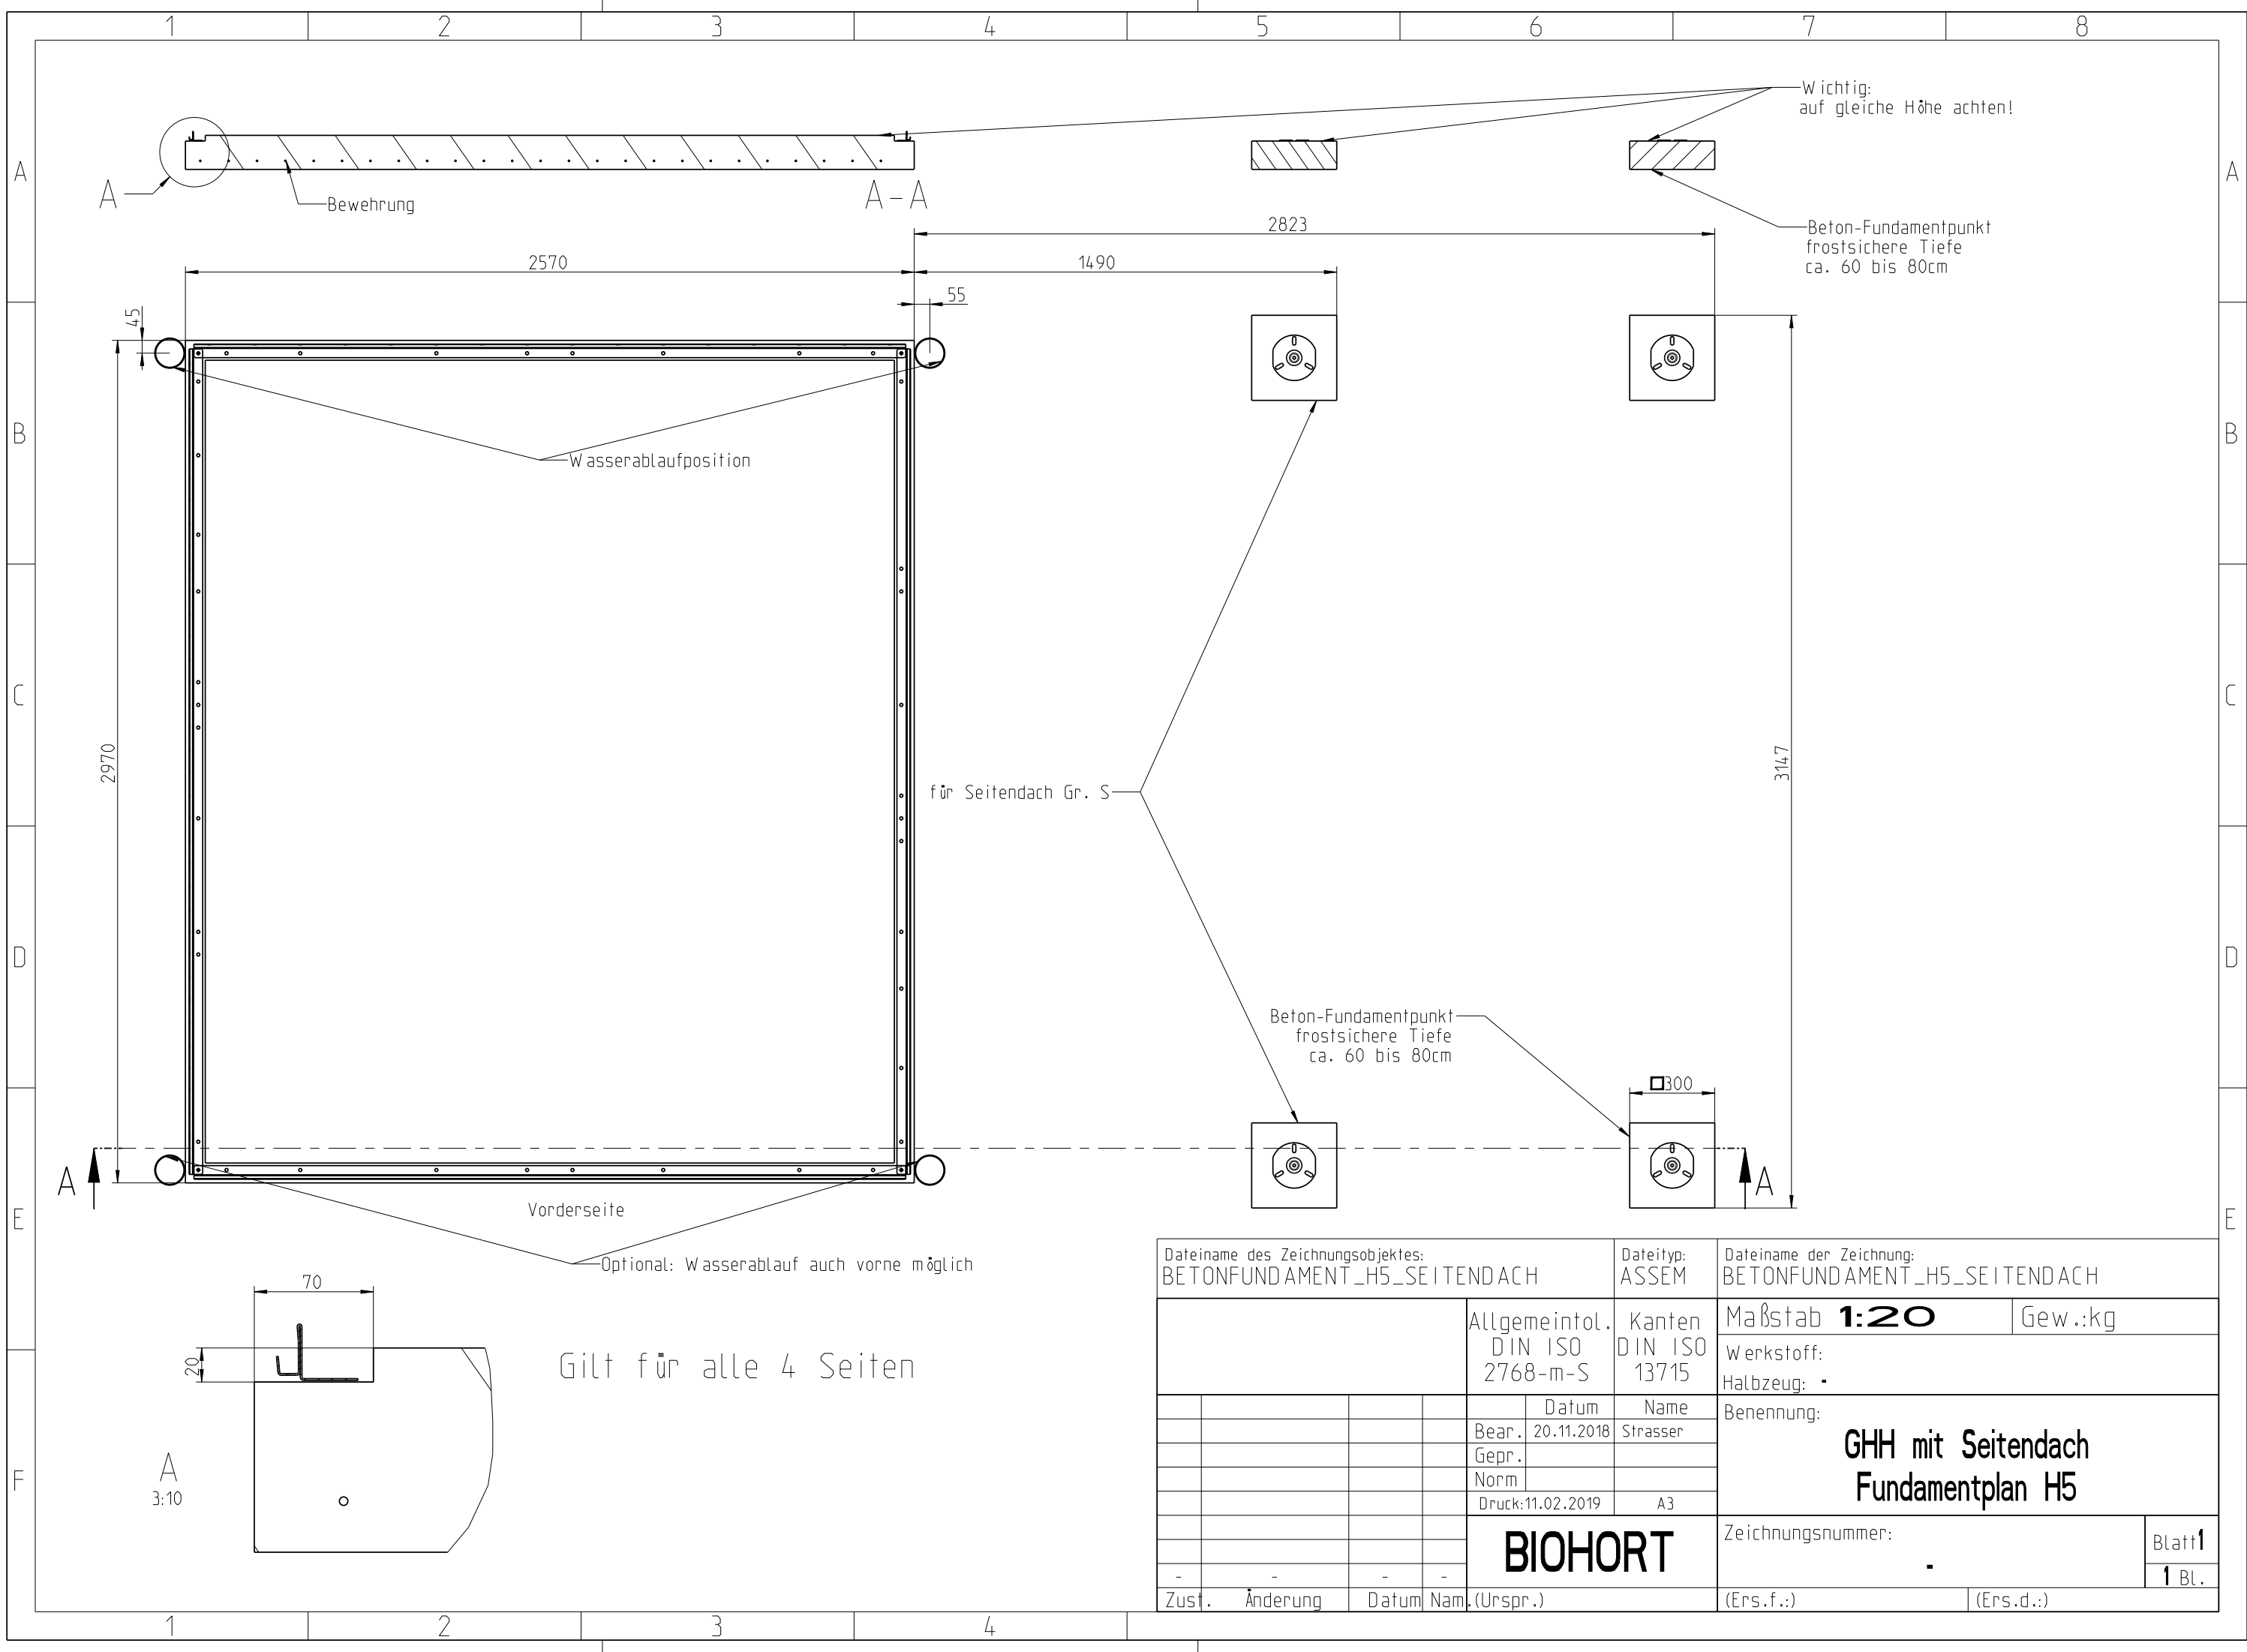

Dateiname des Zeichnungsobjektes: BETONFUNDAMENT_H5_SEITENDACH				Dateityp: ASSEM	Dateiname der Zeichnung: BETONFUNDAMENT_H5_SEITENDACH	
				Allgemeintol. DIN ISO 2768-m-S	Kanten DIN ISO 13715	Maßstab 1:20 Gew.:kg
				Bear.	20.11.2018	Strasser
				Gepr.		
				Norm		
				Druck:	11.02.2019	A3
				BIOHORT		Benennung: GHH mit Seitendach Fundamentplan H5
				Zeichnungsnummer: .		Blatt 1 1 Bl.
Zust.	Änderung	Datum	Nam.	(Urspr.)		(Ers.f.): (Ers.d.):

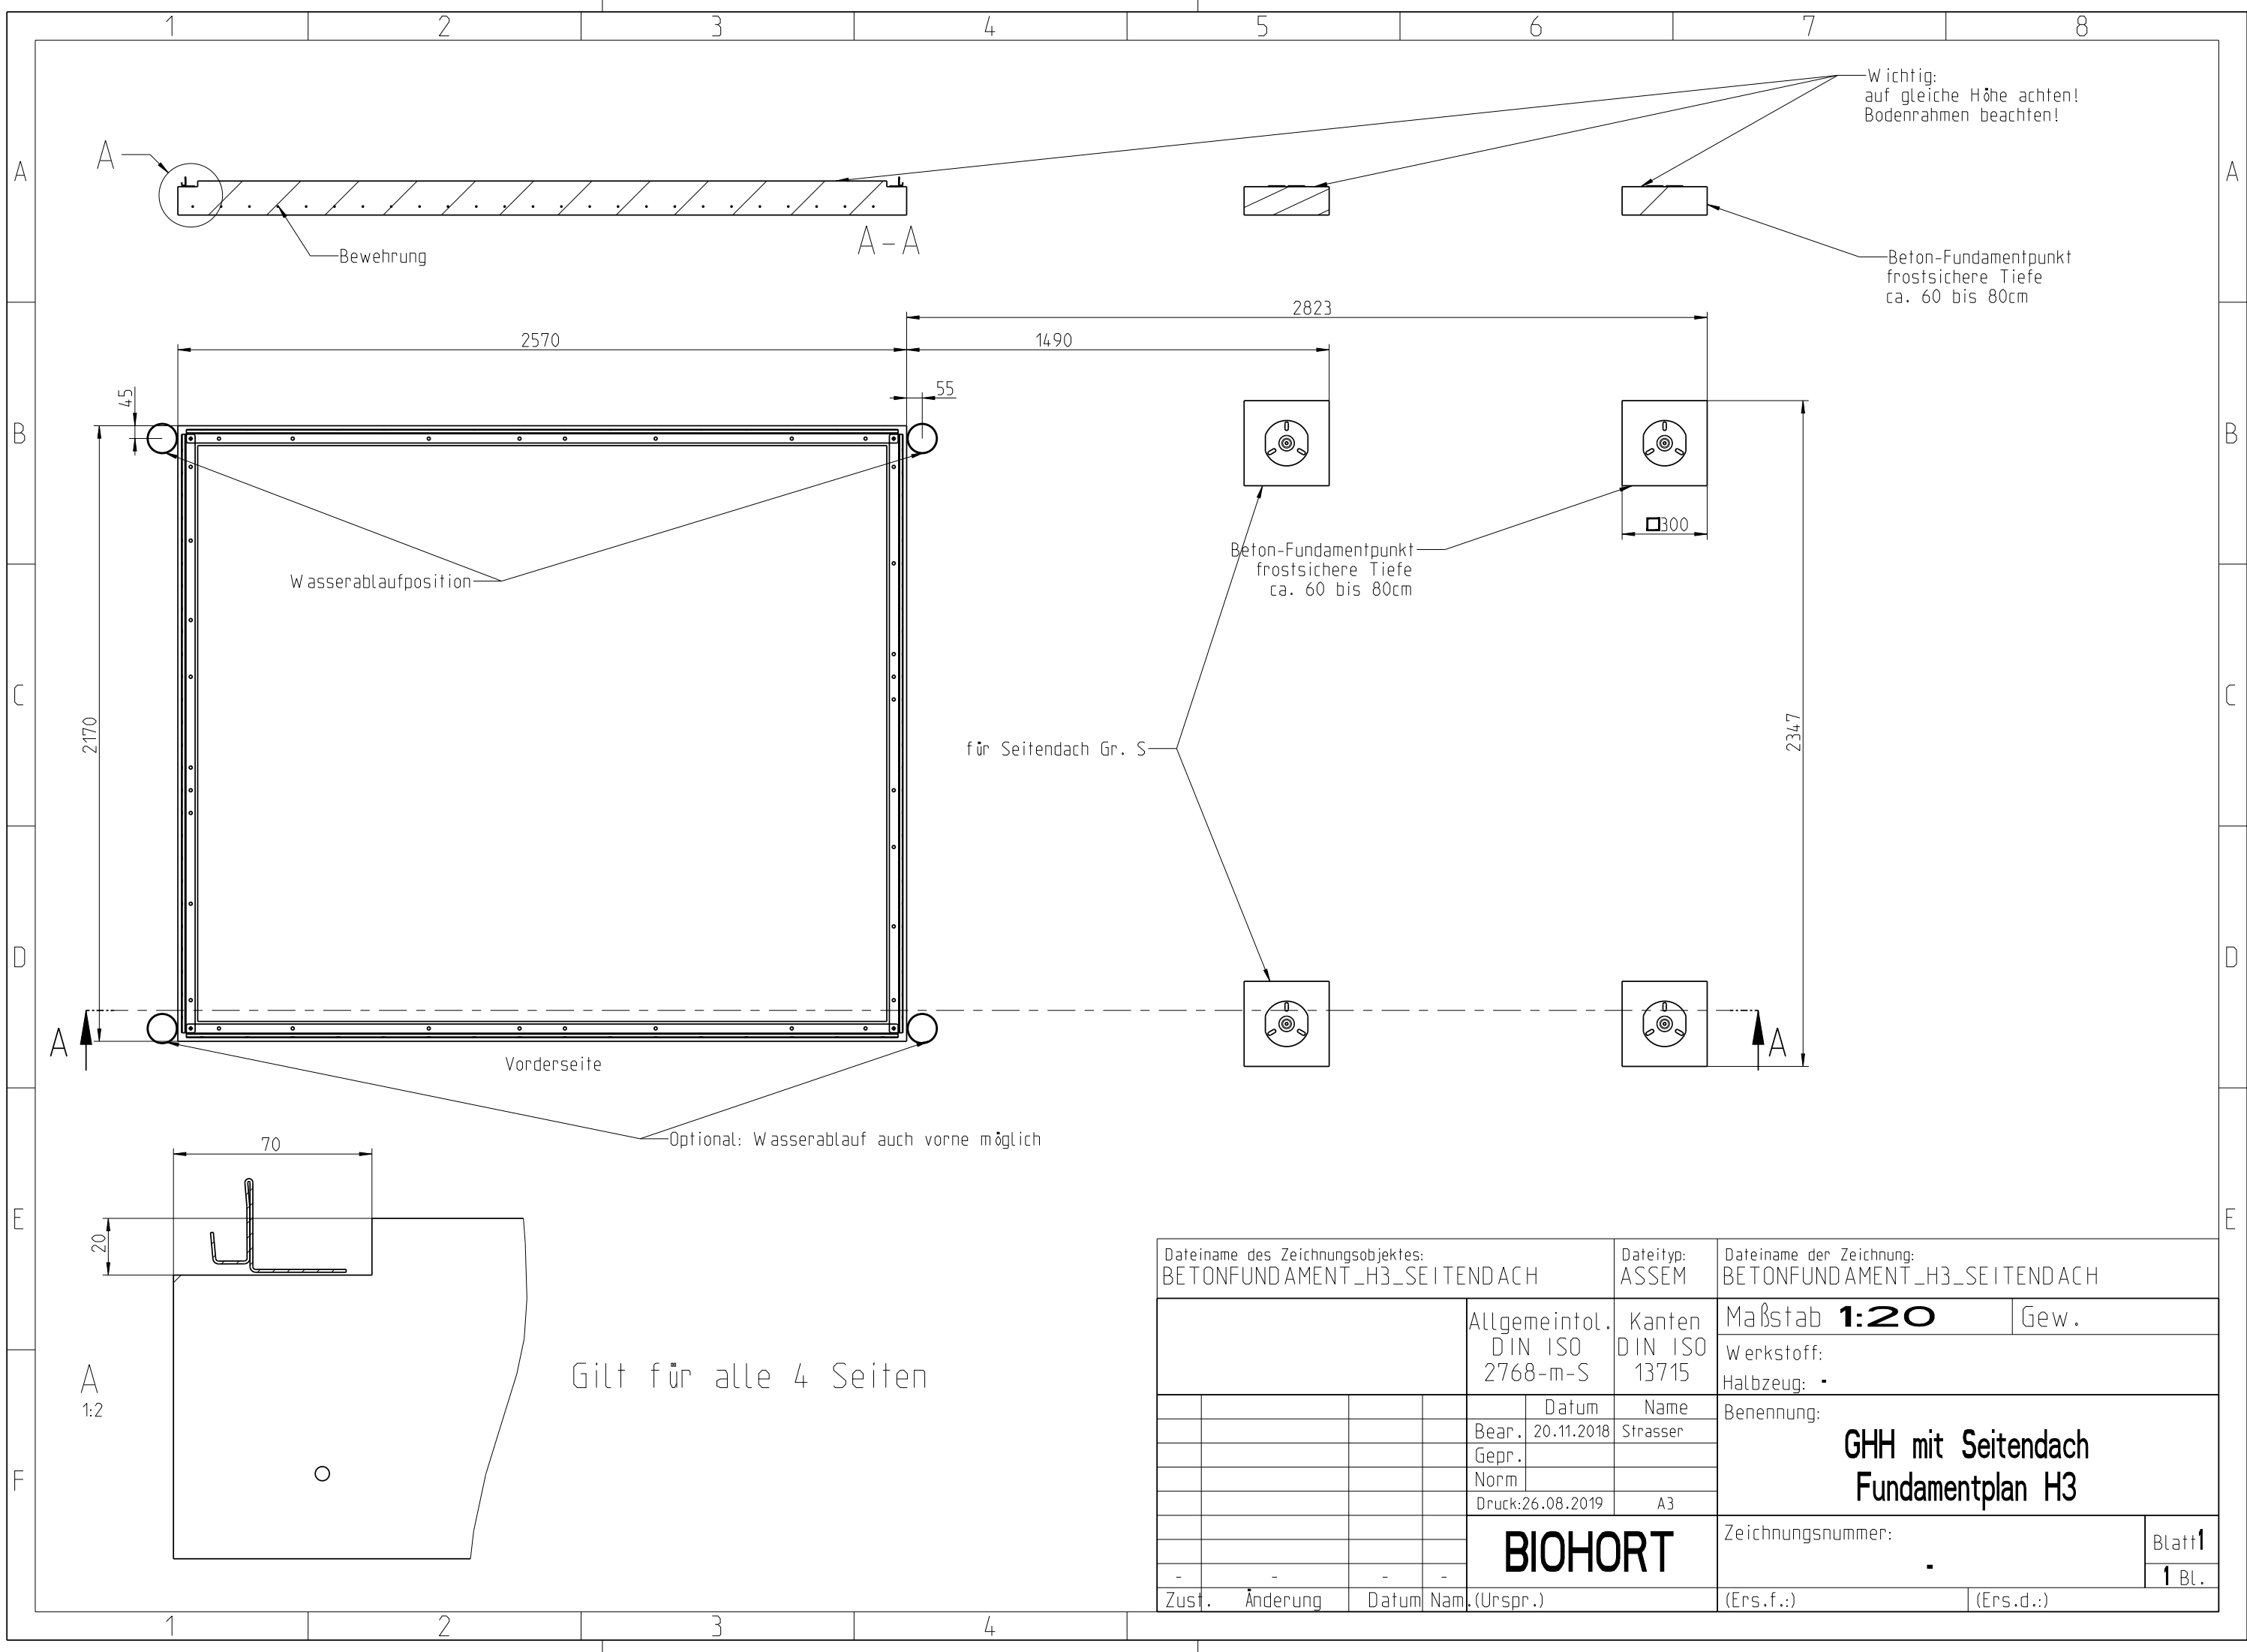

Dateiname des Zeichnungsobjektes: BETONFUNDAMENT_H3_SEITENDACH				Dateityp: ASSEM		Dateiname der Zeichnung: BETONFUNDAMENT_H3_SEITENDACH						
				Allgemeintol. DIN ISO 2768-m-S		Kanten DIN ISO 13715		Maßstab 1:20		Gew.		
								Werkstoff: Halbzeug: -				
					Datum	Name		Benennung: GHH mit Seitendach Fundamentplan H3				
				Bear.	20.11.2018	Strasser						
				Gepr.								
				Norm								
				Druck:	26.08.2019	A3						
				BIOHORT			Zeichnungsnummer: -				Blatt 1	
-	-	-	-								1 Bl.	
Zust.	Änderung	Datum	Nam.				(Urspr.)			(Ers.f.):		